


Mesures complémentaires à la zone de rencontre

- Aménagement d'une surface routière colorée au moyen de bandes transversales de 2 m de largeur de type « Pépité beige », avec cadence vide/plein de 2 m
- Pose de 4 potelets de barrage de type « Pole Cone »

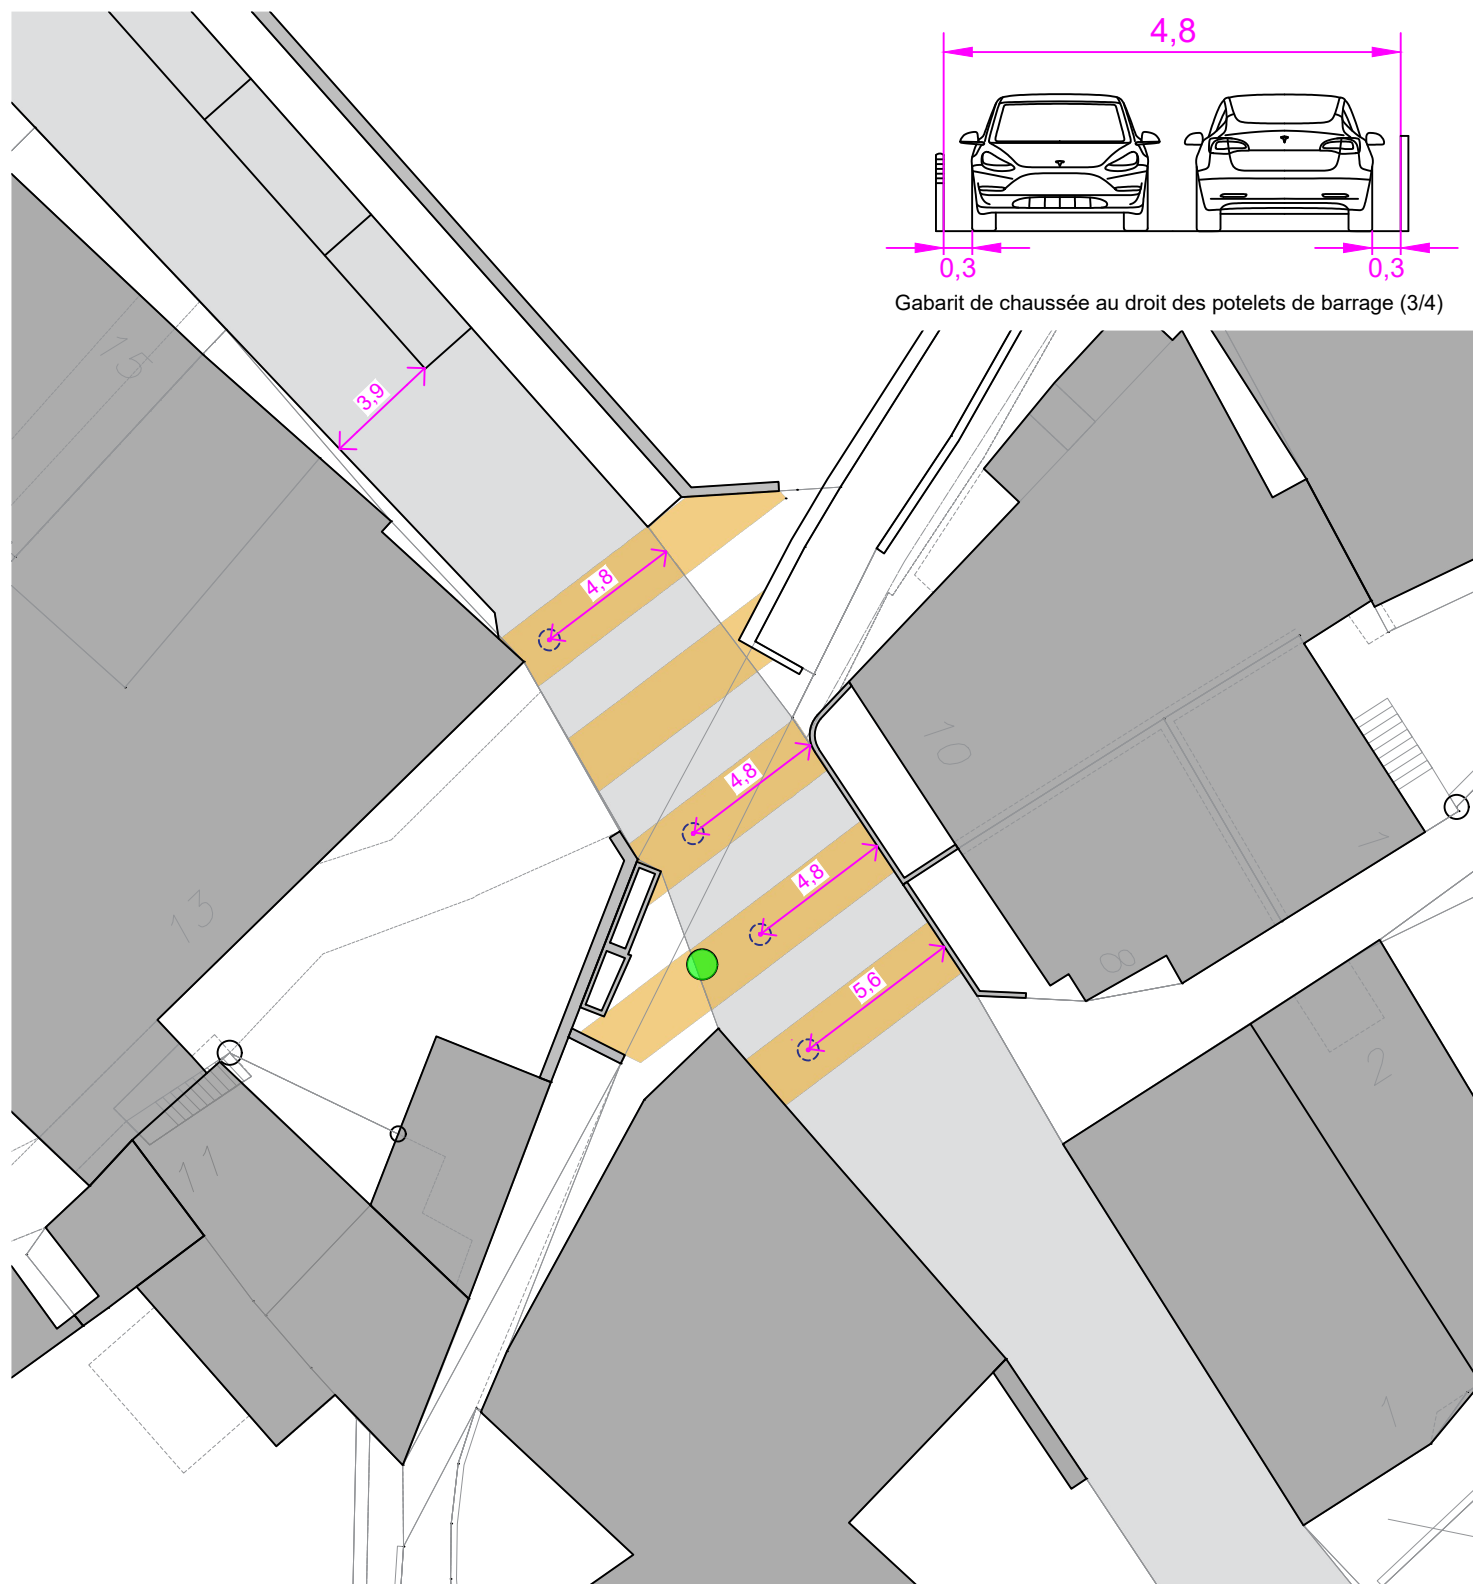

Surface colorée type « Pépité beige »

Echelle: 1:250



Potelet de barrage type « Pole Cone » avec marge de sécurité de 30 cm