



Avis de chantier



Rue des Lavannes - Groupe E

Réalisation du chauffage à distance (CAD)

Dès le 17.11.2025, des travaux pour permettre la pose du réseau enterré de chauffage à distance (CAD) se dérouleront sur la rue des Lavannes.

Ces travaux seront exécutés **par étapes successives** depuis le carrefour Maigroge-Lavannes et jusqu'au carrefour Lavannes-Bourguillards et selon le plan en annexe.

Les travaux seront interrompus entre le 19.12.2025 et le 19.01.2026 (vacances de Noël)

Les travaux se poursuivront en 2026, du 19.01.2026 jusqu'à la fin du mois de juin.

Durant ces périodes de travaux, des perturbations du trafic et de sens de circulation sont à considérer.

L'accès aux habitations par les riverains sera assuré pendant les travaux.

Conscient des gênes que ces travaux impliquent à votre confort au quotidien, Le Maître de l'Ouvrage, la Commune de Laténa ainsi que l'ensemble des intervenants s'engagent à réduire ces nuisances au maximum.


Merci à toutes et à tous pour votre compréhension et votre collaboration



Avis de chantier - Rue des Lavannes

Groupe E - Réalisation du chauffage à distance (CAD)

Travaux phase 1

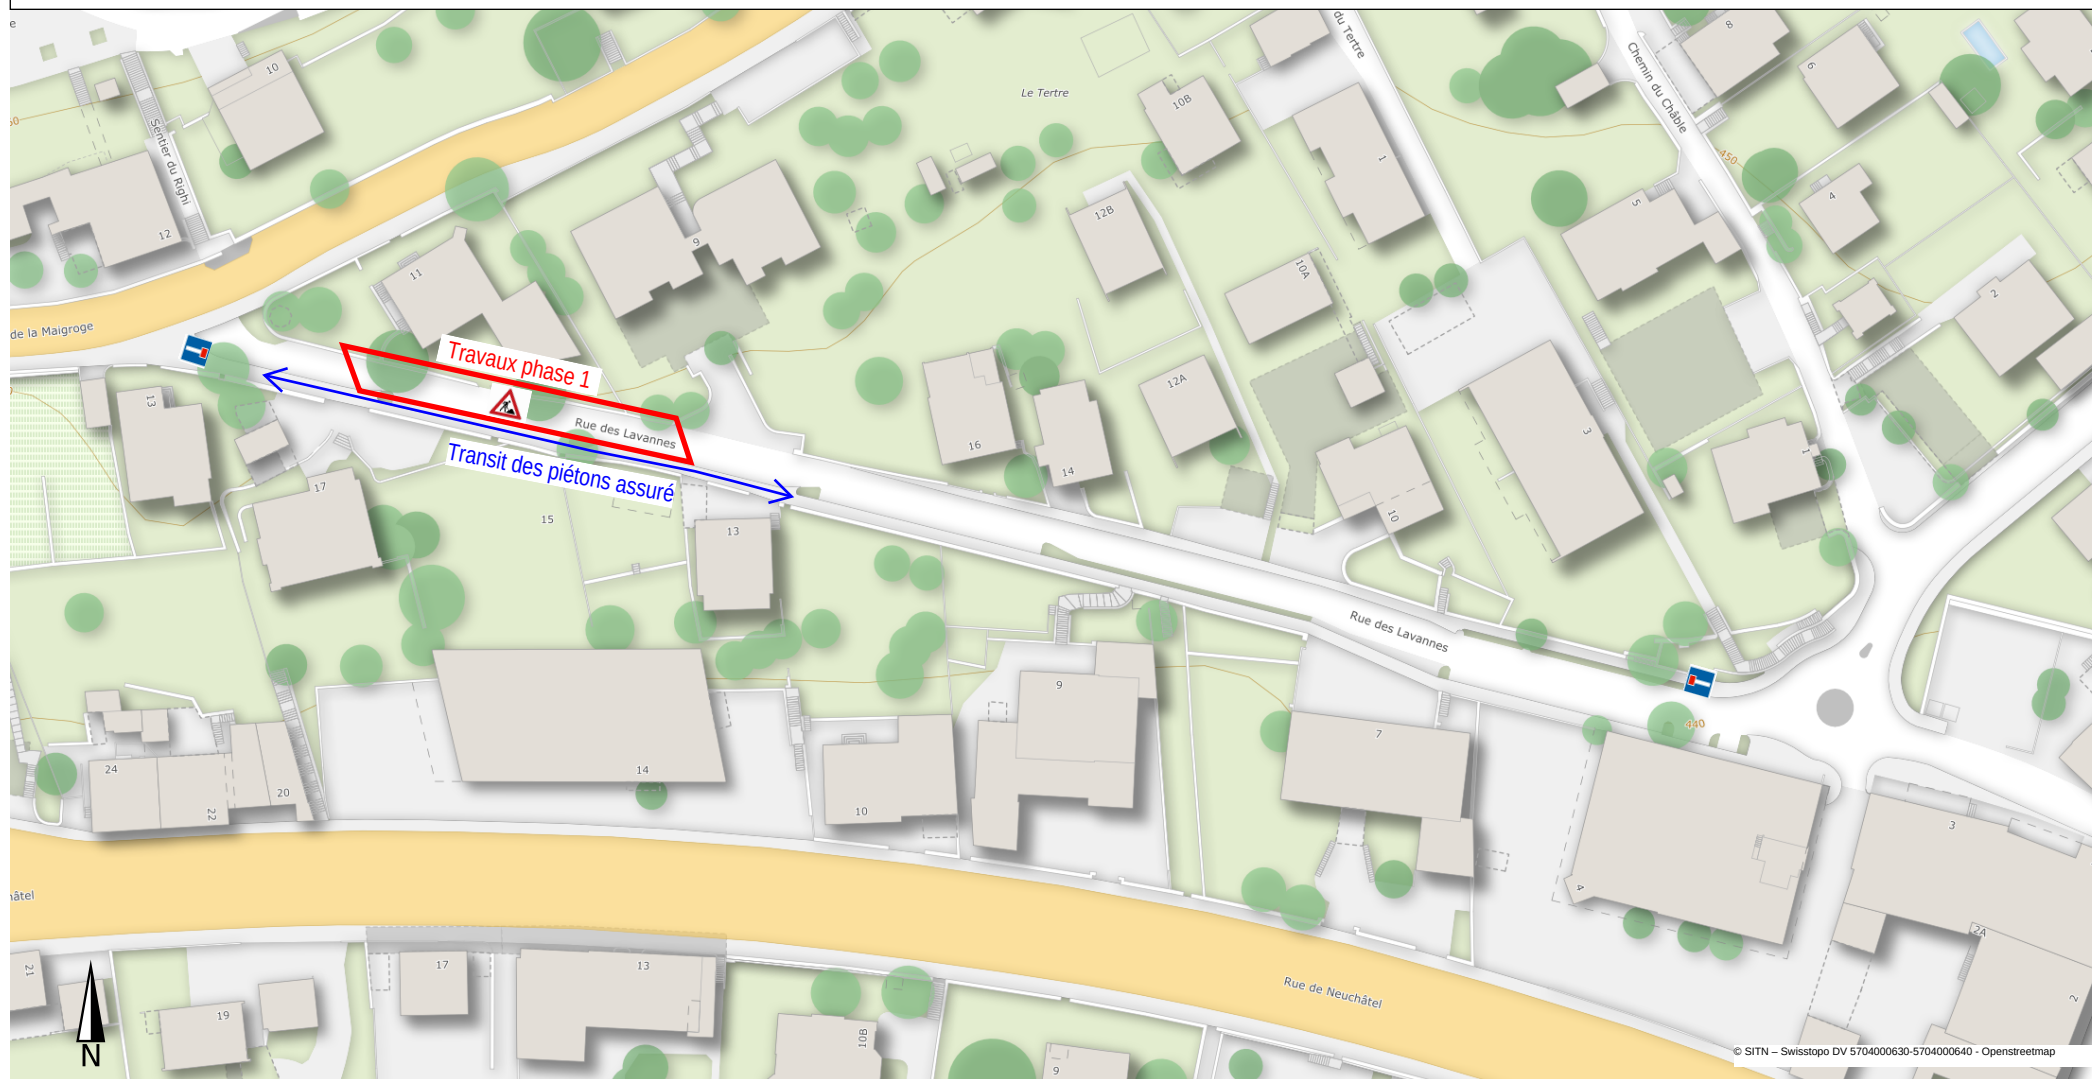

Echelle 1:1'000

