


- Étape 1
- Élargissement virage dans carrefour Rochettes-Plaines
 - Réalisation mur parcelle 3733

Début des travaux: MA 26.05.2026

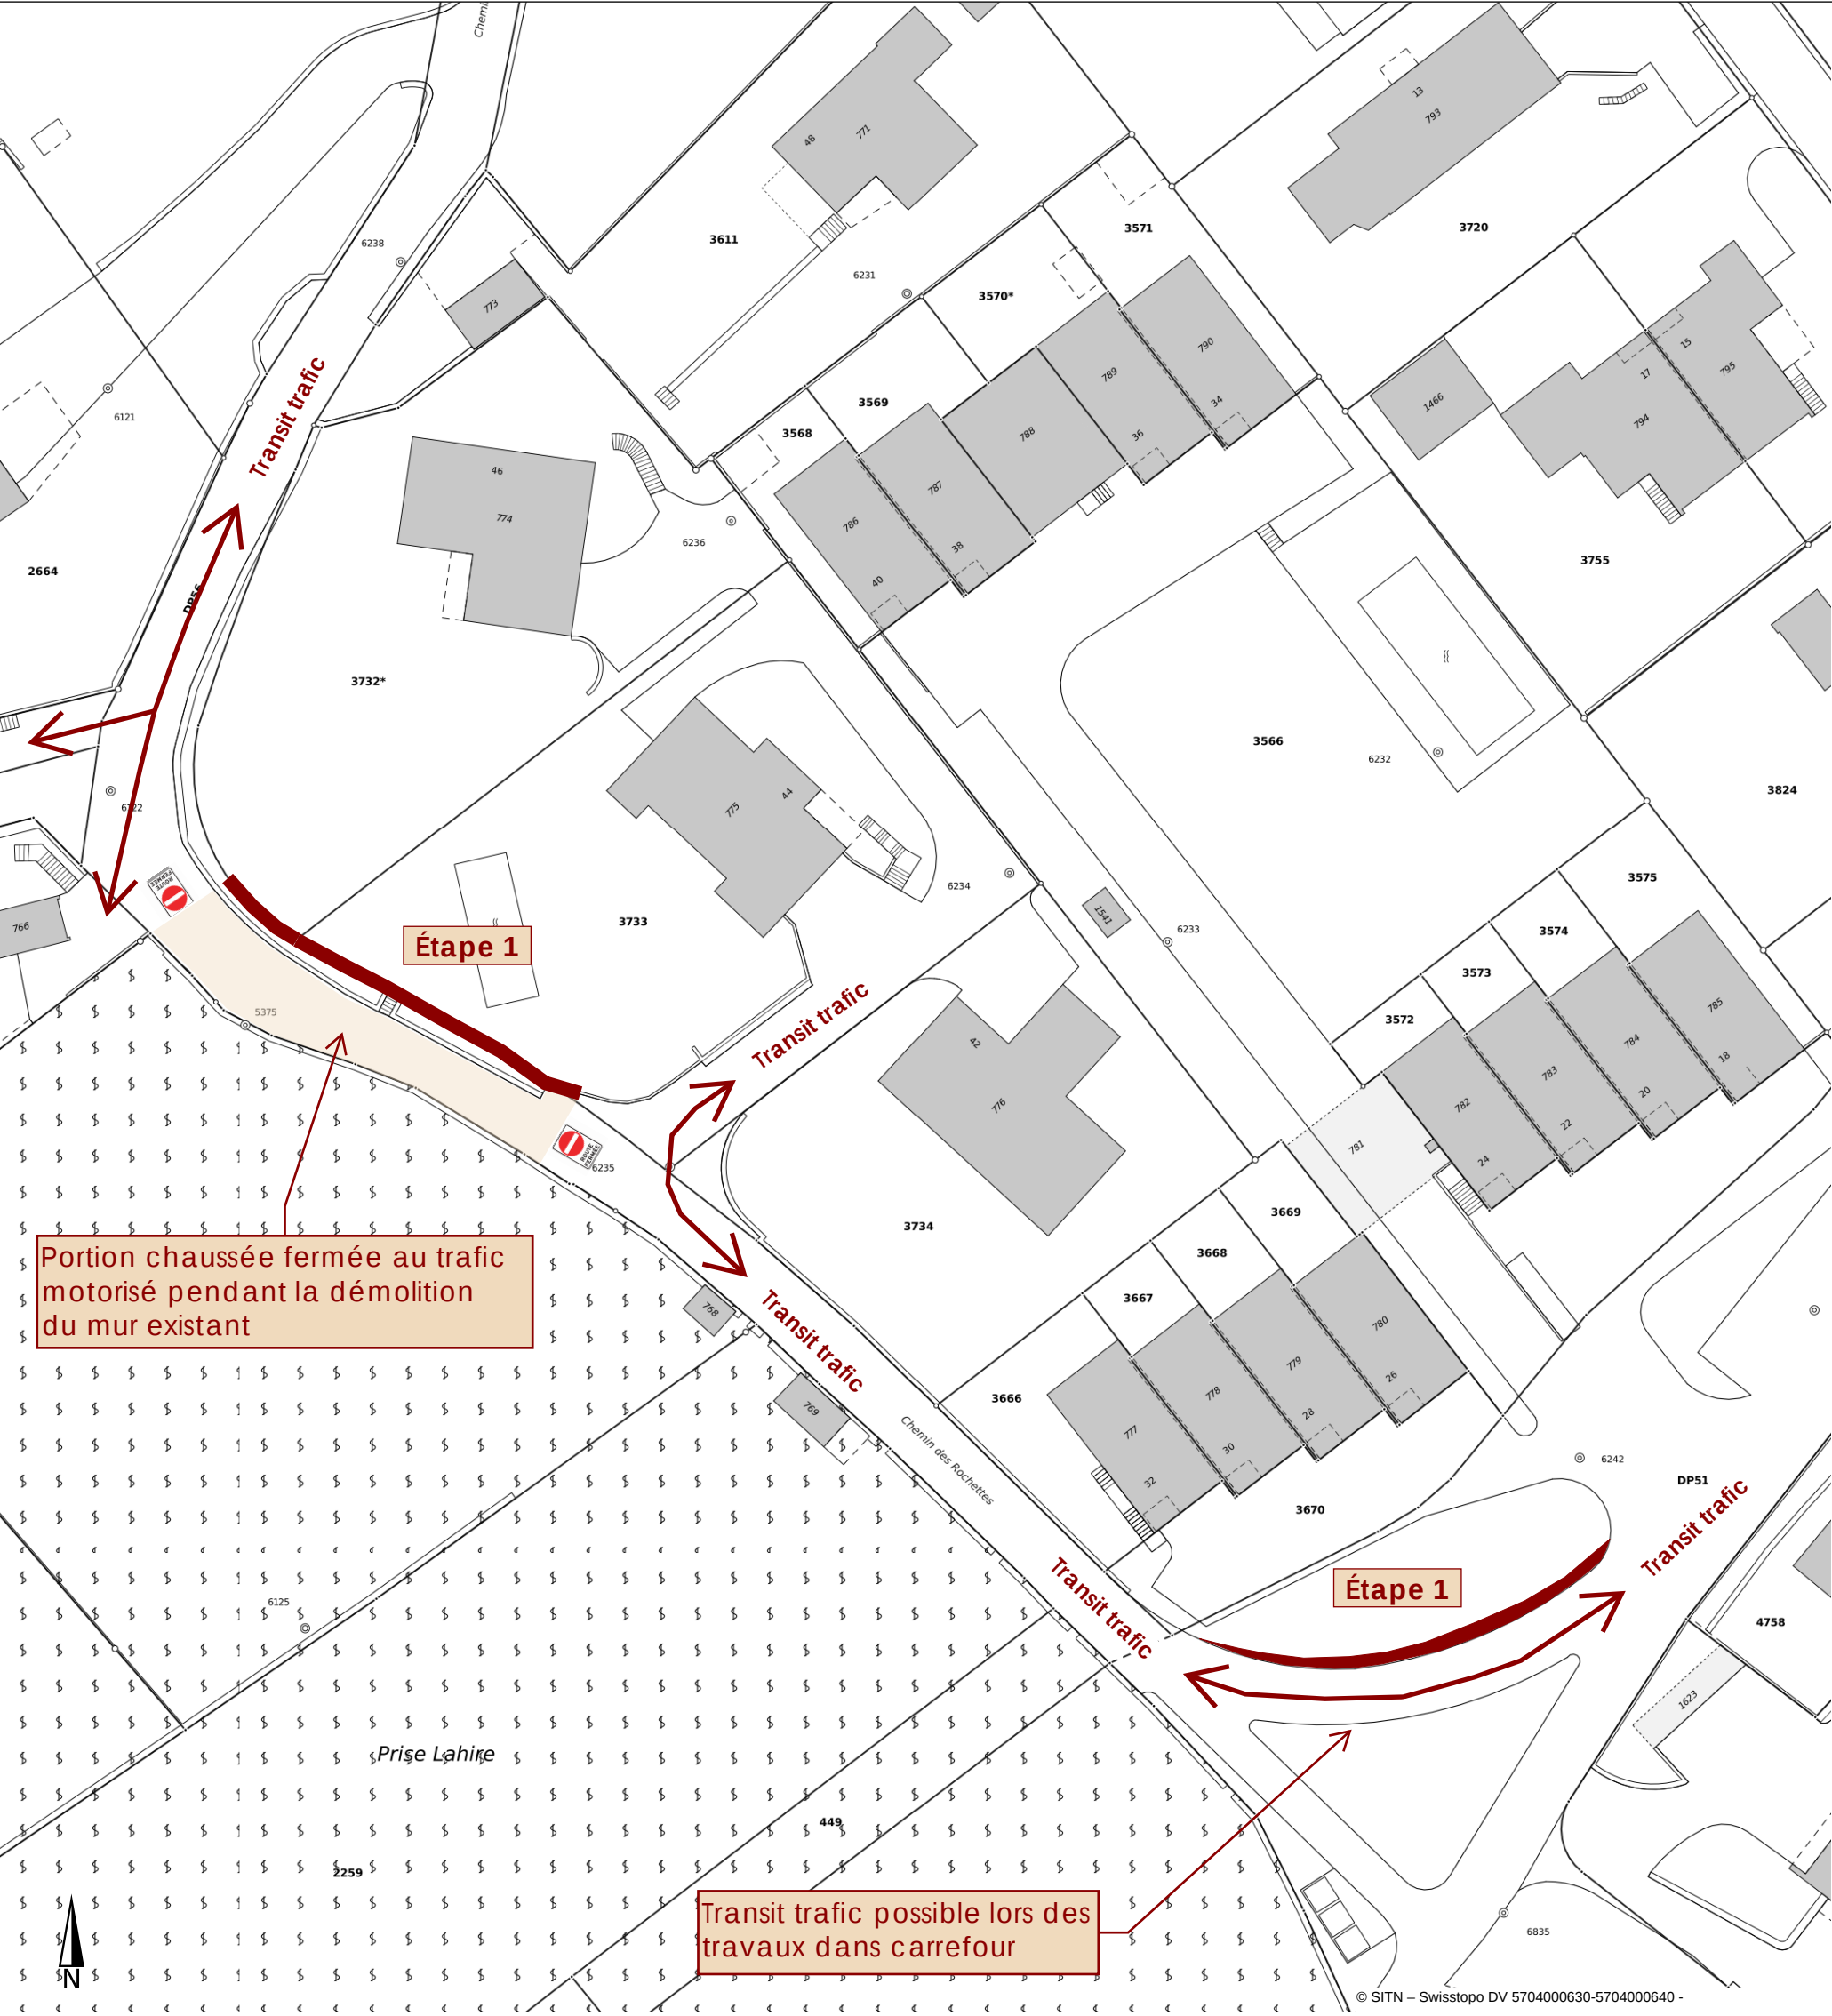

0 5 10 15m
Echelle 1:500