

CARACTERISTIQUES DU PLAN		
FORMAT	ECHELLE(S)	EMPLACEMENT FICHIER SUR SERVEUR
1260 x 594 mm	1:500	M:\Saint-Blaise\2469\Tech\01_Mensural\02_SOUSSION\2469_Soumission.msa

LISTE DES MODIFICATIONS		
VERSION	DATE	MODIFICATIONS
A	08.02.2023	Version initiale
B	15.02.2023	Ajout planning des travaux
C	12.04.2023	Etape 4 réalisée en demi-chaussée
D		
E		
F		
G		

PLANS / LISTES ET DOCUMENTS CORRESPONDANTS	

LEGENDE



AMENAGEMENTS

Bâtiment
Bâtiment souterrain
Piscine
Mur
Trottoir
Chaussée
Zone carrossable
Accès trafic
Accès piéton
Etapage des travaux
Accès impossible durant l'étape de travaux


EXISTANT

PROJET

SUPPRIMER

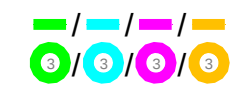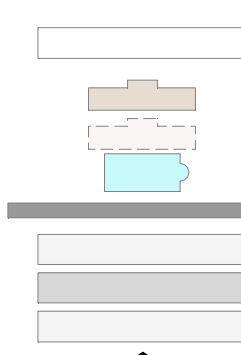

SITUATION 1:500 - ETAPE MAIGROGE

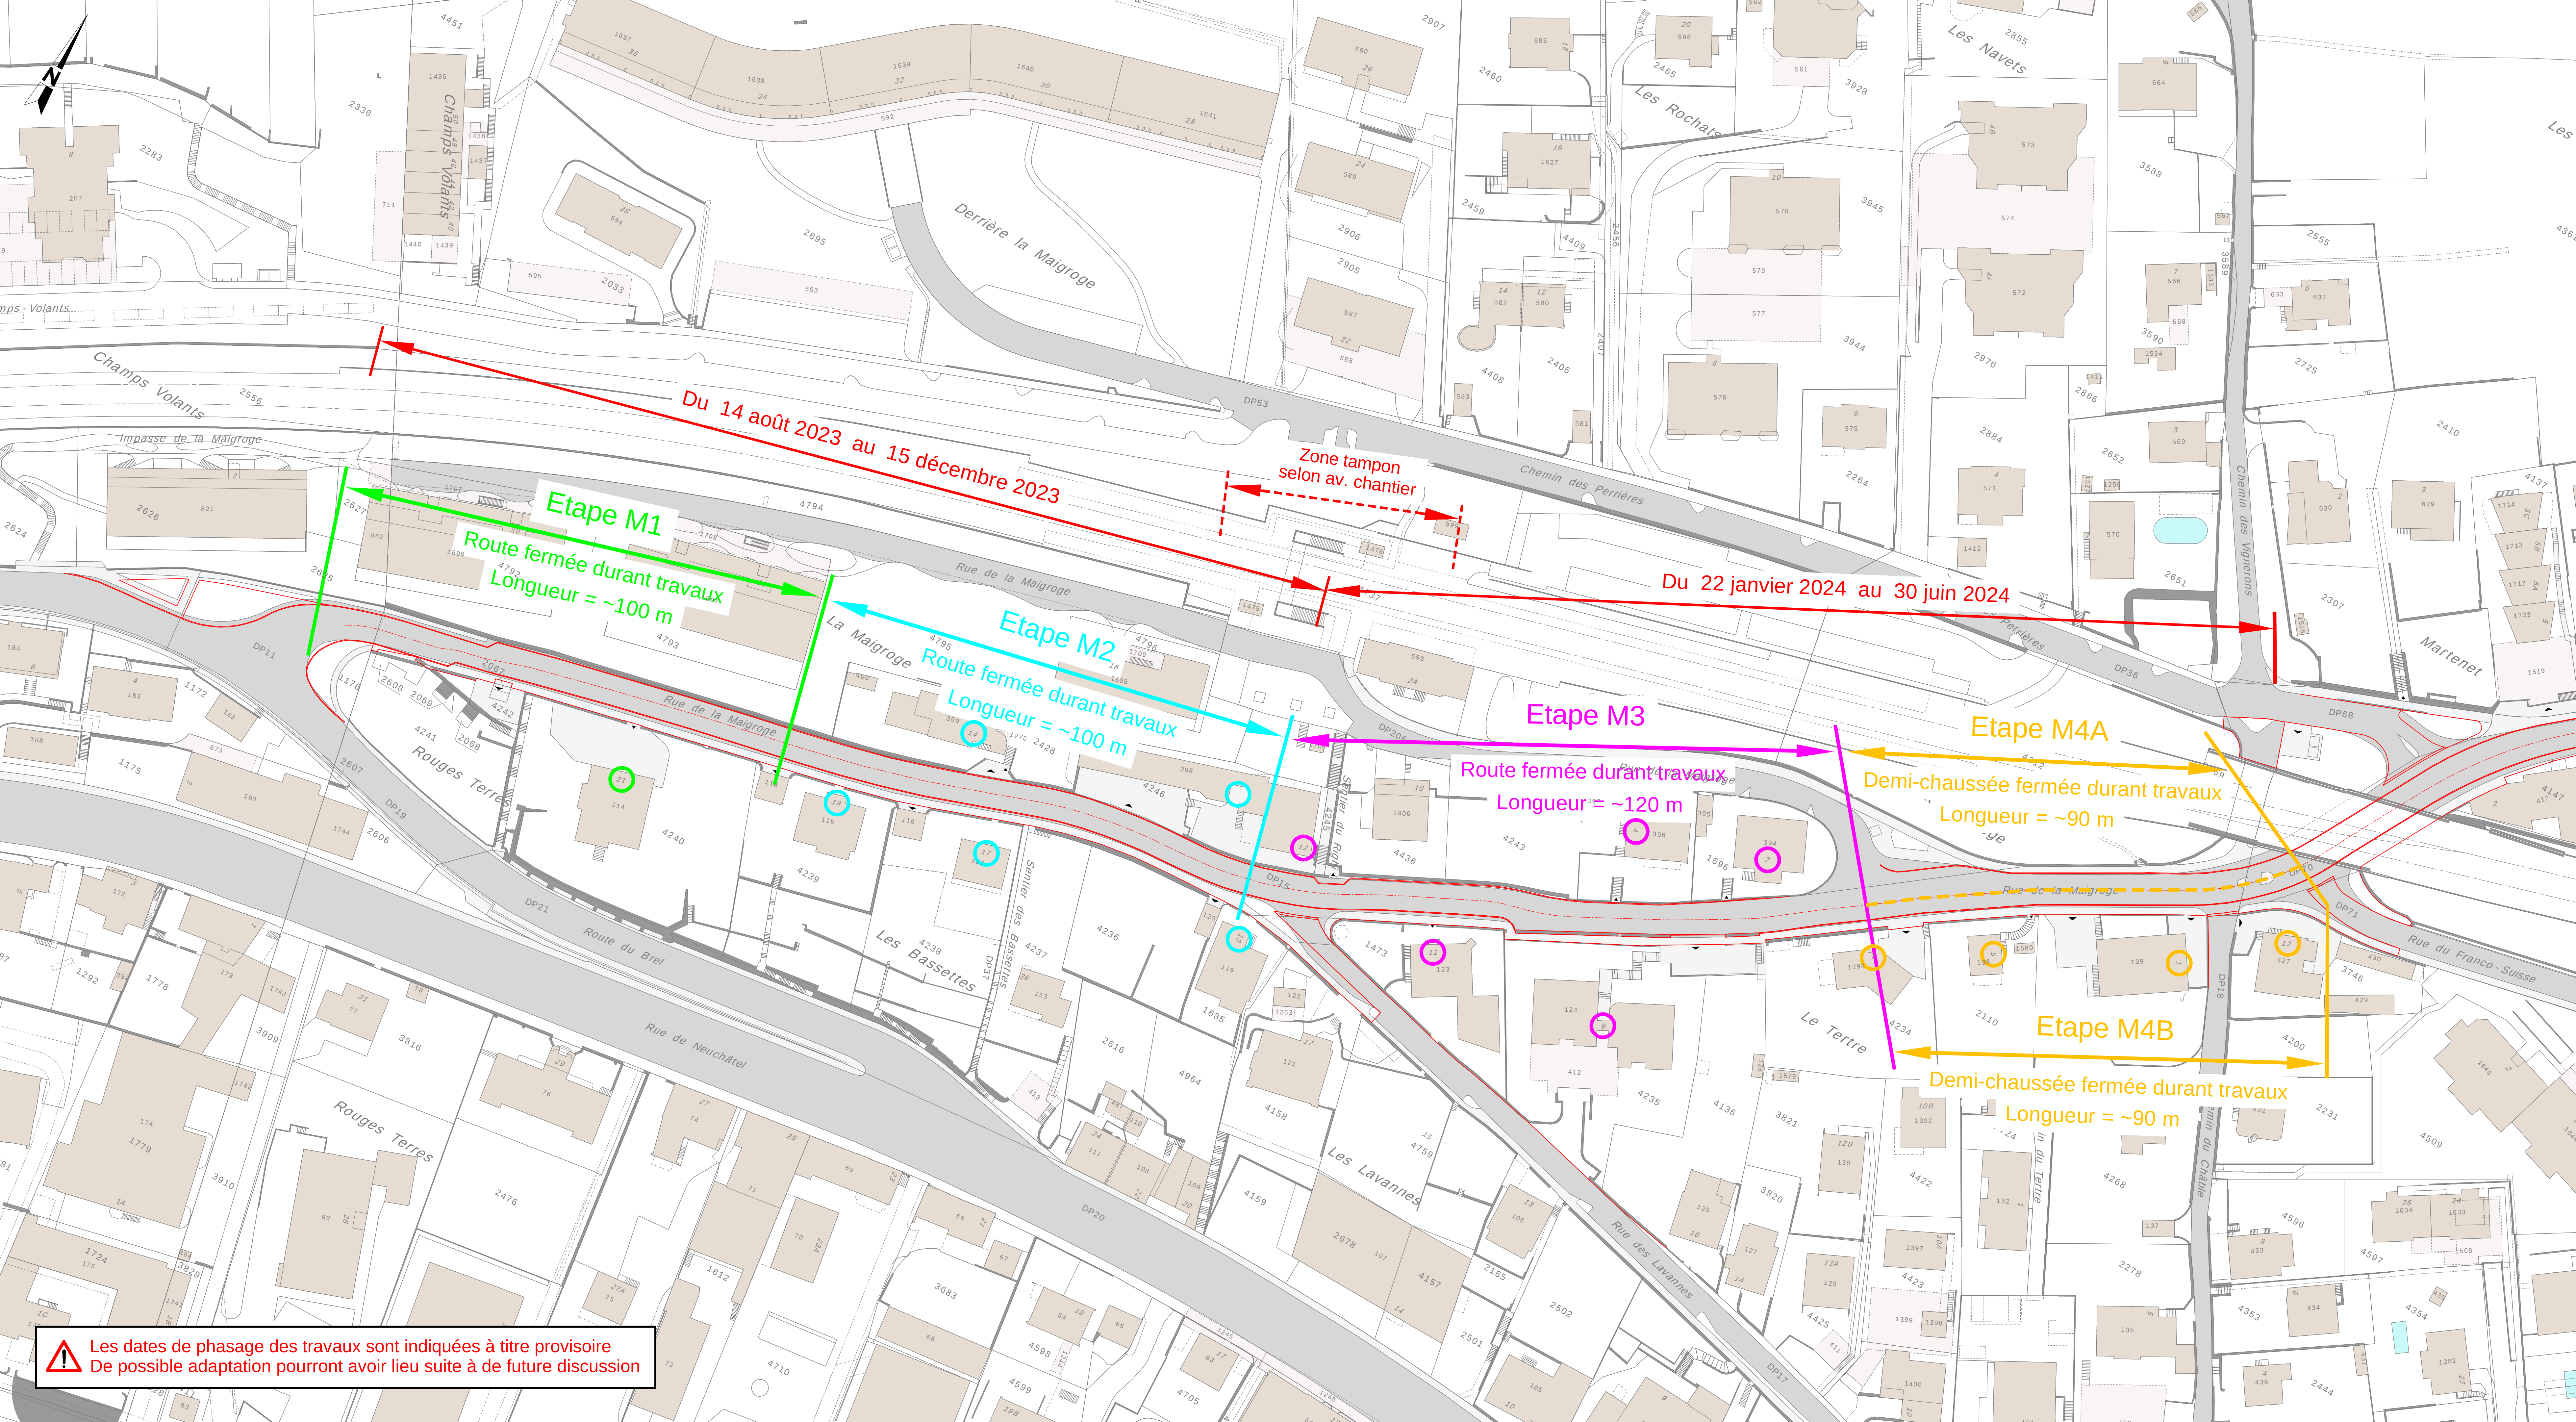

⚠ Les dates de phasage des travaux sont indiquées à titre provisoire
De possible adaptation pourront avoir lieu suite à de future discussion

CARACTERISTIQUES DU PLAN		
FORMAT	ECHELLE(S)	EMPLACEMENT FICHIER SUR SERVEUR
1050 x 594 mm	1:500	M:\Saint-Blaise\2469\Tech\01_Mensural\02_SOUSSION\2469_Soumission.msa


LISTE DES MODIFICATIONS		
VERSION	DATE	MODIFICATIONS
A	08.02.2023	Version initiale
B	15.02.2023	Ajout planning des travaux
C	11.04.2023	Modification avec déroulement des travaux en demi-chaussée
D	12.04.2023	Etape D1A réalisée en demi-chaussée
E		
F		
G		

PLANS / LISTES ET DOCUMENTS CORRESPONDANTS	


LEGENDE

AMENAGEMENTS

Bâtiment
Bâtiment souterrain
Piscine
Mur
Trottoir
Chaussée
Zone carrossable
Accès trafic
Accès piéton
Etapage des travaux
Accès impossible durant l'étape de travaux

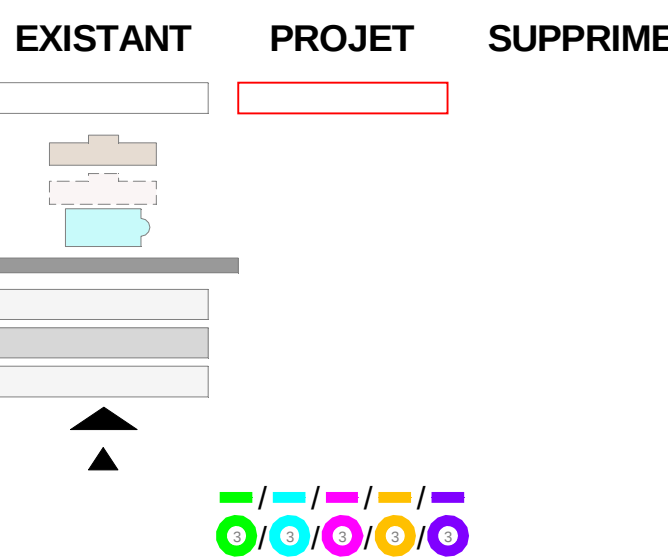

SITUATION 1:500 - ETAPE DANIEL-DARDEL

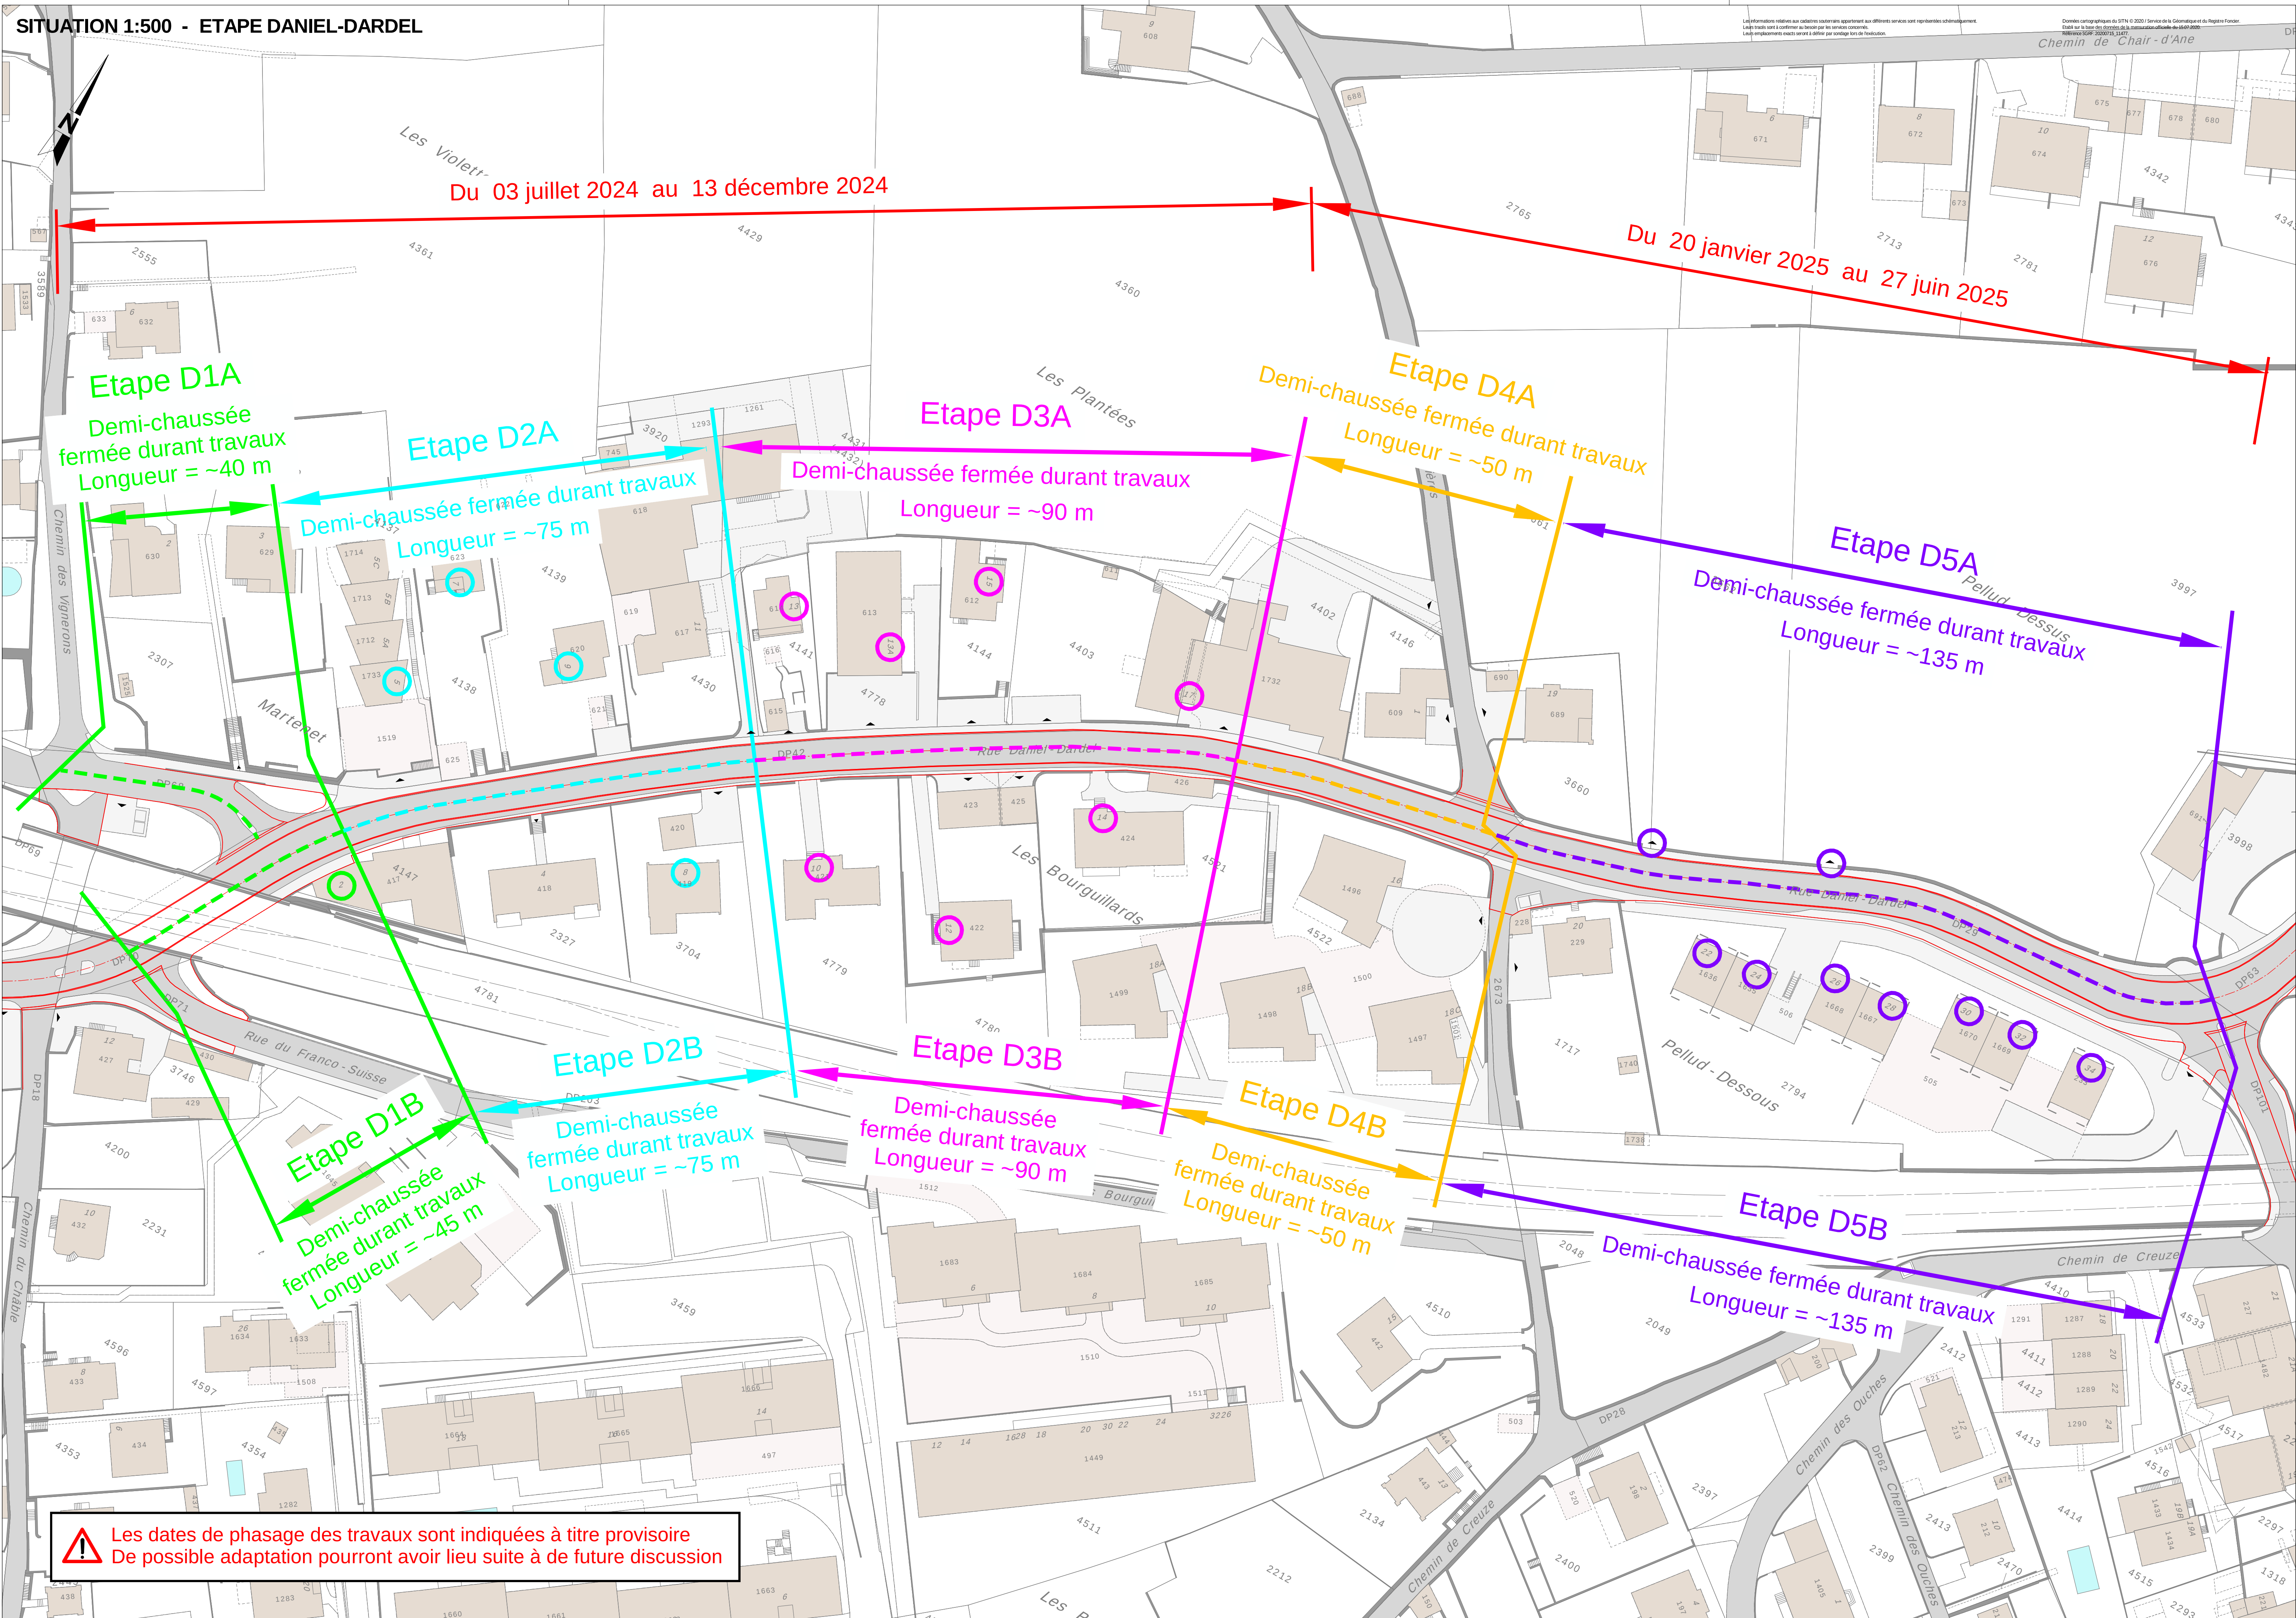

CARACTERISTIQUES DU PLAN		
FORMAT	ECHELLE(S)	EMPLACEMENT FICHER SUR SERVEUR
1260 x 991 mm	1:500	M:\Saint-Blaise\2469\Tect\01_Mensura\02_SOUSSION\2469_Soumission.mxd

LISTE DES MODIFICATIONS		
VERSION	DATE	MODIFICATIONS
A	08.02.2023	Version initiale
B	15.02.2023	Ajust planning des travaux
C	12.04.2023	Mise à jour étape 5 avec travail en demi-chaussée
D		
E		
F		
G		


PLANS / LISTES ET DOCUMENTS CORRESPONDANTS	

LEGENDE


AMENAGEMENTS

Bâtiment
Bâtiment souterrain
Piscine
Mur
Trottoir
Chaussée
Zone carrossable
Accès trafic
Accès piéton
Etapage des travaux
Accès impossible durant l'étape de travaux

EXISTANT PROJET SUPPRIMER

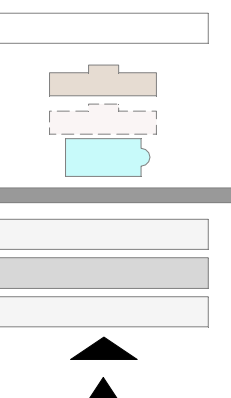

SITUATION 1:500 - ETAPE LIGNIERES

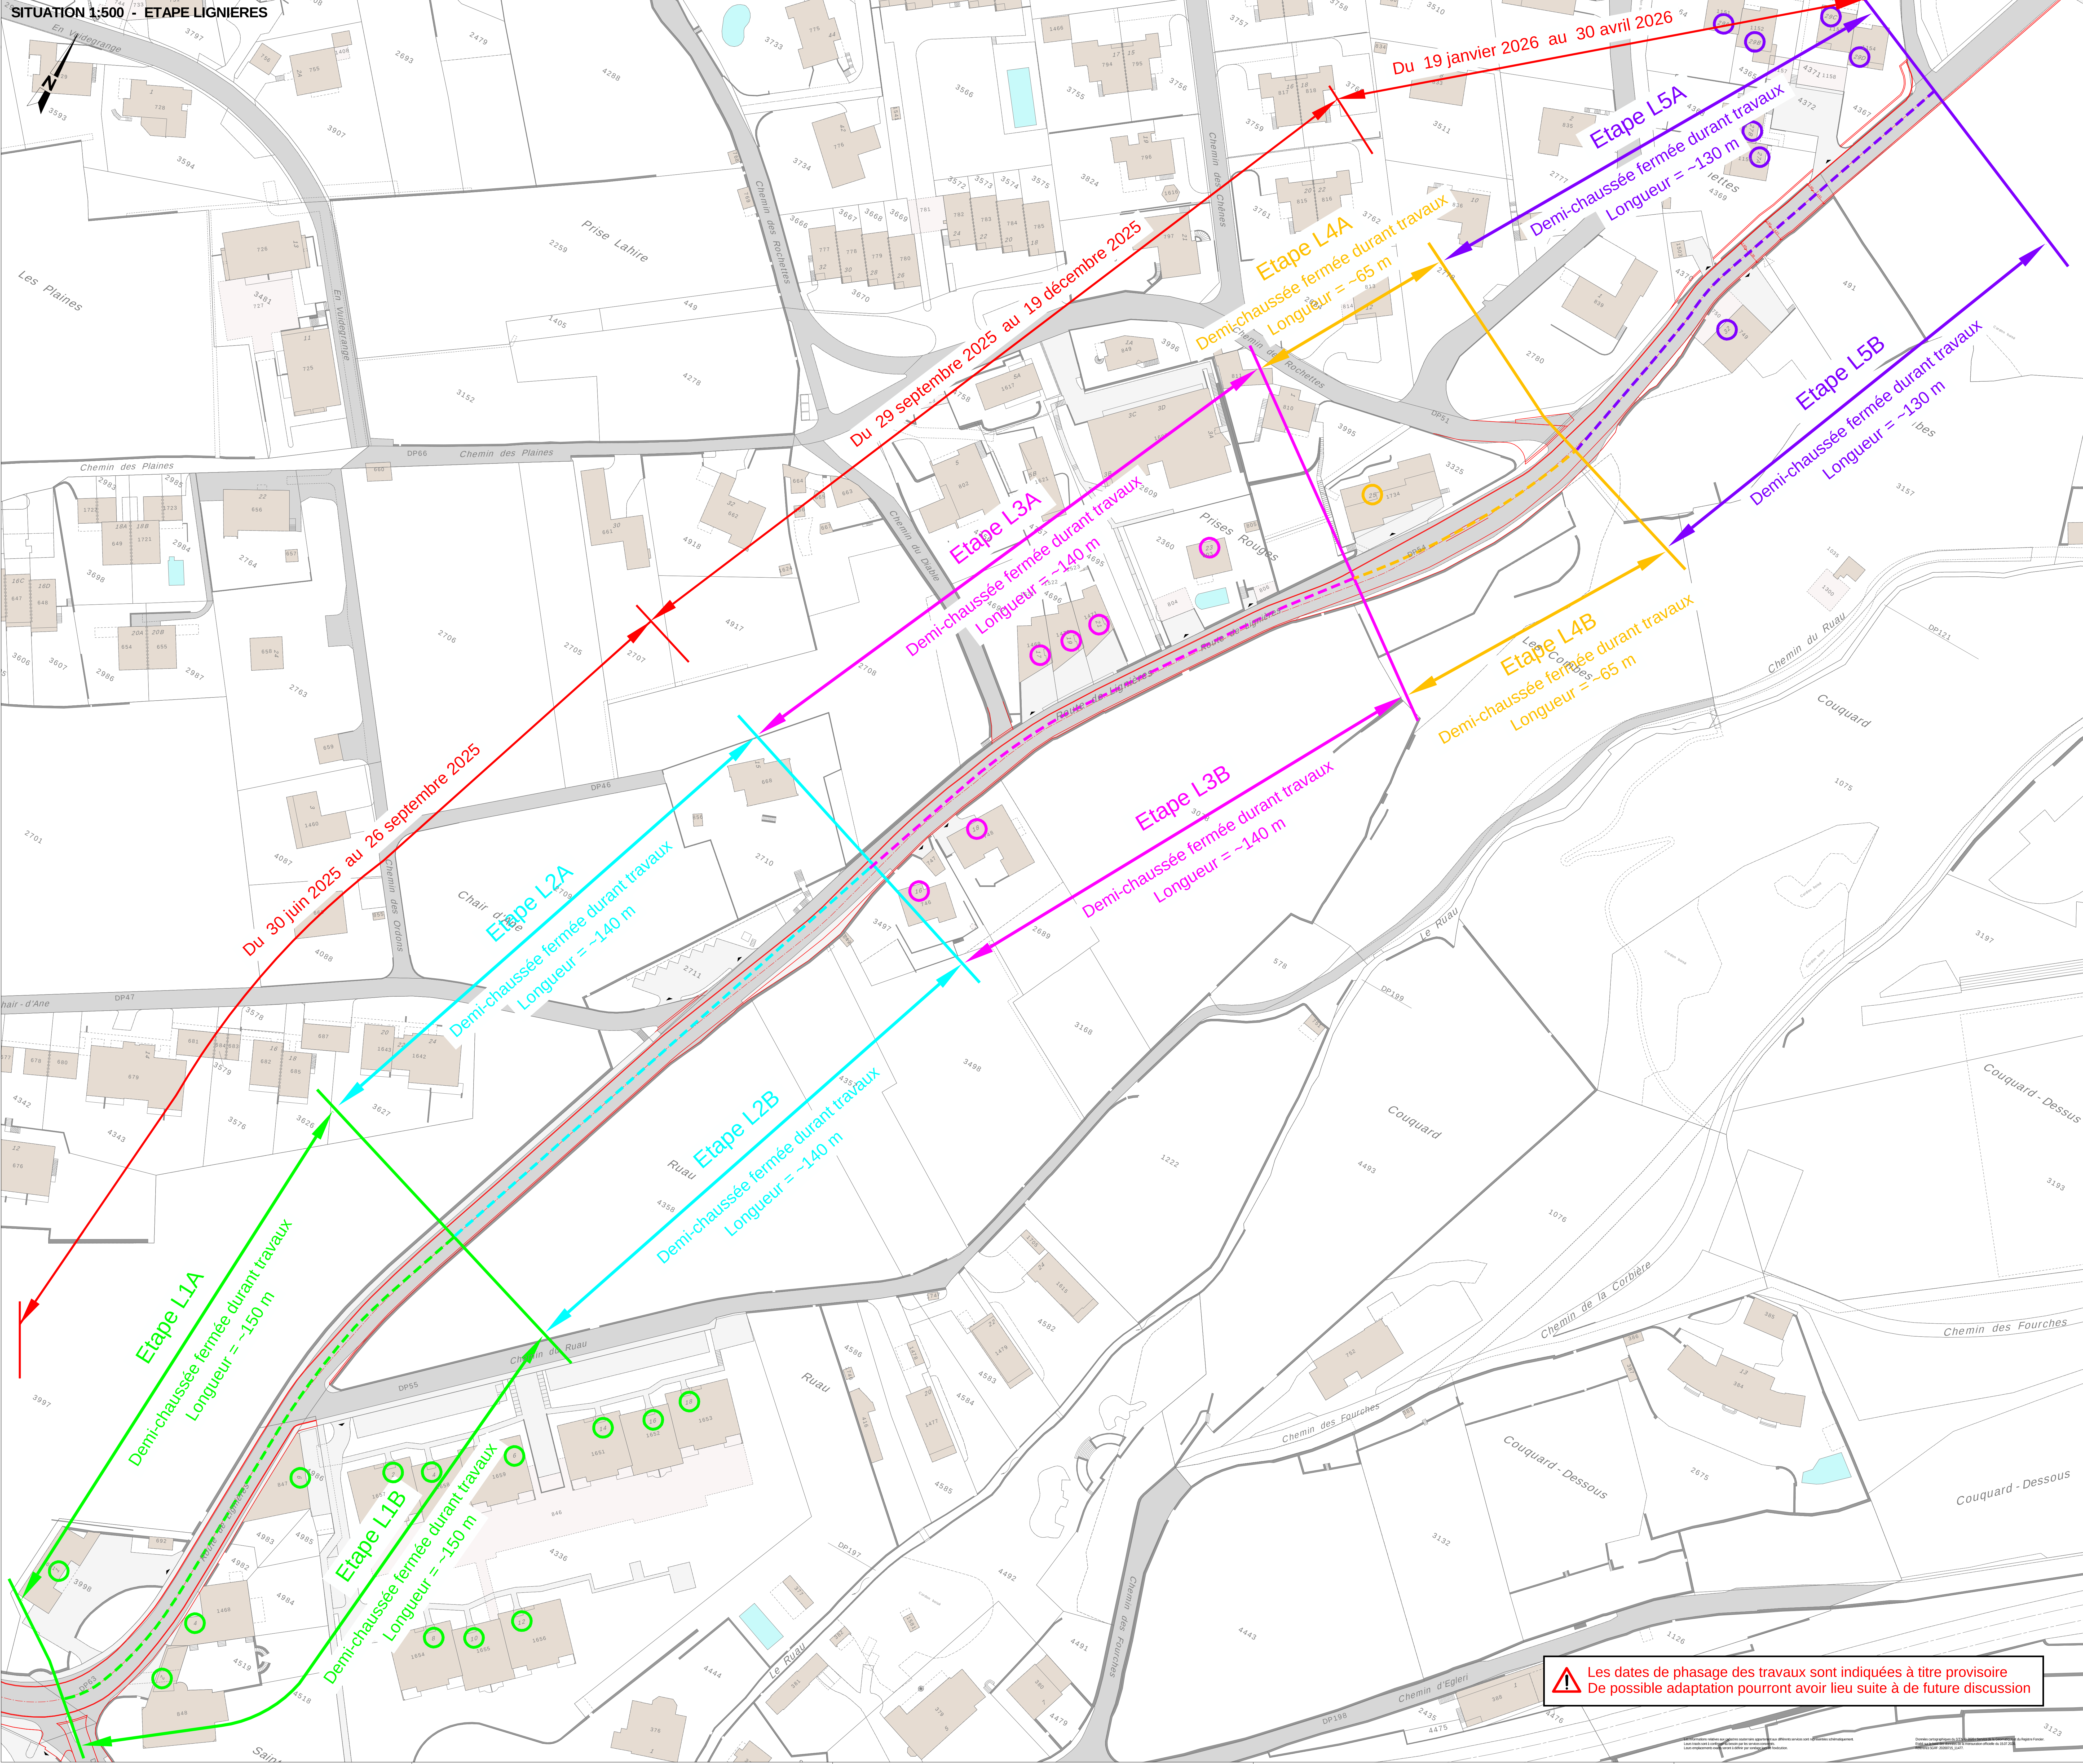

Les dates de phasage des travaux sont indiquées à titre provisoire
De possible adaptation pourront avoir lieu suite à de future discussion